


ELEMENTI GRECATI IN ACCIAIO PER SOLAI, PARETI E COPERTURE



Corrugated steel sheets for floors, walls and roofs
 Trapezbleche aus Stahl für Decken, Wände und Abdeckungen
 Éléments nervurés en acier pour planchers, murs et couvertures
 Elementos grecados en acero para suelos, paredes y cubiertas

L'approccio generale del calcolo è quello dell'Eurocodice 3 "Progettazione delle strutture di acciaio", Parte 1-3 "Regole supplementari per elementi sottili formati a freddo".
 The Eurocode 3 "Design of steel structures", Part 1-3 "Supplementary rules for cold-formed thin gauge members and sheeting" provides the general approach for calculation.

EGB 210

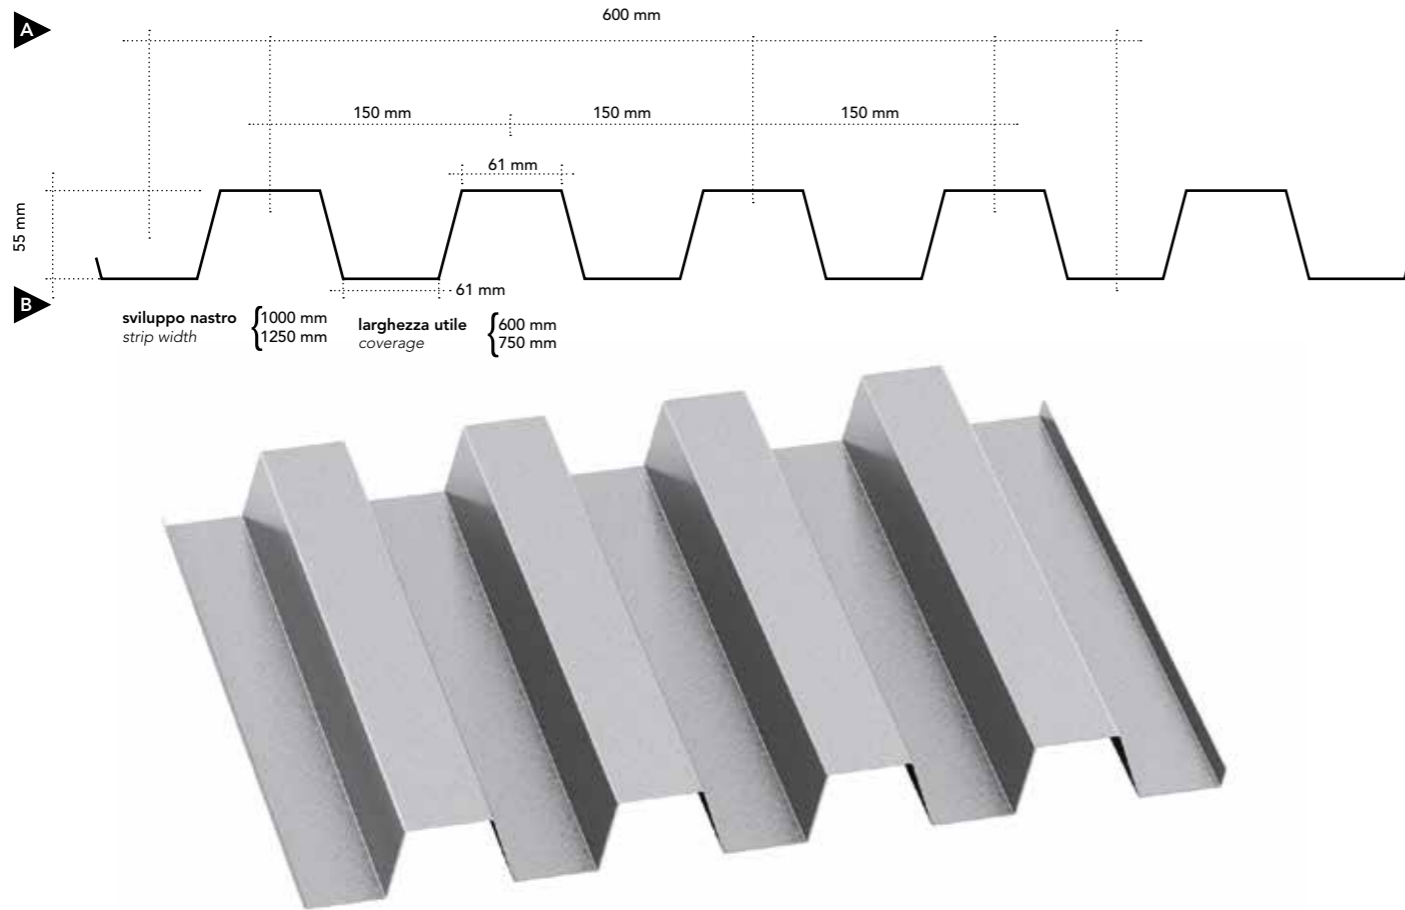

EGB 210

Caratteristiche del profilo Section properties

Spessore Thickness mm	Peso Weight kg/m ²	Peso Weight	
		1000	1250
0,6	7,85	4,71	5,89
0,7	9,16	5,50	6,87
0,8	10,47	6,28	7,85
1,0	13,08	7,85	9,82
1,2	15,70	9,42	11,78

CARATTERISTICHE Characteristics Eigenschaften Caractéristiques Características	Acciaio S250GD (EN 10346)	Steel grade S250GD (EN 10346)	Stahl S250GD (EN 10346)	Acier S250GD (EN 10346)	Acero S250GD (EN 10346)
- tensione resistente caratteristica a trazione $f_{yp} = 250 \text{ N/mm}^2$	- typical tensile strength $f_{yp} = 250 \text{ N/mm}^2$	- eigene Zugfestigkeit beim Ziehen $f_{yp} = 250 \text{ N/mm}^2$	- tension résistante caractéristique $f_{yp} = 250 \text{ N/mm}^2$	- tensión resistente característica a tracción $f_{yp} = 250 \text{ N/mm}^2$	
- tensione resistente di progetto a trazione $f_{dp} = 227 \text{ N/mm}^2$	- signed tensile strength $f_{dp} = 227 \text{ N/mm}^2$	- geplante Zugfestigkeit beim Ziehen $f_{dp} = 227 \text{ N/mm}^2$	- tension résistante de projet à traction $f_{dp} = 227 \text{ N/mm}^2$	- tensión resistente de proyecto a tracción $f_{dp} = 227 \text{ N/mm}^2$	

EGB 210

▲▲ 1 campata 1 span

Spessore Thickness mm	Distanza fra gli appoggi in m - Supports spacing (m)																
	1,00	1,25	1,50	1,75	2,00	2,25	2,50	2,75	3,00	3,25	3,50	3,75	4,00	4,25	4,50	4,75	5,00
	Carico massimo uniformemente distribuito in kN/m ² - Max load capacity kN/m ²																
0,6	11,79	7,52	5,20	3,80	2,90	2,28	1,70	1,26	0,95	0,73	0,57	0,45	0,36	0,29	0,23	0,18	0,15
0,7	15,33	9,78	6,77	4,95	3,77	2,90	2,09	1,55	1,17	0,90	0,71	0,56	0,45	0,36	0,29	0,23	0,19
0,8	18,87	12,05	8,34	6,10	4,65	3,39	2,44	1,81	1,37	1,06	0,83	0,66	0,52	0,42	0,34	0,27	0,22
1,0	25,96	16,58	11,48	8,40	6,41	4,50	3,25	2,41	1,83	1,41	1,11	0,88	0,70	0,56	0,46	0,37	0,30
1,2	34,24	21,87	15,14	11,09	8,13	5,67	4,09	3,04	2,31	1,78	1,40	1,11	0,89	0,72	0,58	0,47	0,38

EGB 210

▲▲▲ 2 campate 2 spans

Spessore Thickness mm	Distanza fra gli appoggi in m - Supports spacing (m)																
	1,00	1,25	1,50	1,75	2,00	2,25	2,50	2,75	3,00	3,25	3,50	3,75	4,00	4,25	4,50	4,75	5,00
	Carico massimo uniformemente distribuito in kN/m ² - Max load capacity kN/m ²																
0,6	12,49	8,08	5,63	4,14	3,16	2,49	2,01	1,65	1,38	1,16	0,99	0,86	0,75	0,65	0,58	0,51	0,45
0,7	15,98	10,32	7,19	5,28	4,04	3,18	2,56	2,11	1,76	1,49	1,27	1,10	0,96	0,84	0,74	0,66	0,58
0,8	19,49	12,57	8,75	6,43	4,91	3,87	3,12	2,57	2,14	1,81	1,55	1,34	1,17	1,03	0,91	0,80	0,68
1,0	27,34	17,68	12,33	9,07	6,94	5,47	4,41	3,63	3,04	2,57	2,20	1,91	1,66	1,46	1,29	1,09	0,91
1,2	34,07	22,06	15,39	11,33	8,67	6,84	5,52	4,54	3,80	3,22	2,76	2,39	2,08	1,83	1,62	1,37	1,15

EGB 210

▲▲▲▲ N campate N spans

Spessore Thickness mm	Distanza fra gli appoggi in m - Supports spacing (m)																
	1,00	1,25	1,50	1,75	2,00	2,25	2,50	2,75	3,00	3,25	3,50	3,75	4,00	4,25	4,50	4,75	5,00
	Carico massimo uniformemente distribuito in kN/m ² - Max load capacity kN/m ²																
0,6	14,39	9,34	6,53	4,80	3,68	2,90	2,34	1,92	1,61	1,36	1,17	0,94	0,76	0,62	0,51	0,43	0,35
0,7	18,43	11,94	8,34	6,13	4,69	3,70	2,99	2,46	2,06	1,74	1,44	1,16	0,94	0,77	0,63	0,52	0,44
0,8	22,50	14,56	10,15	7,47	5,71	4,50	3,64	2,99	2,50	2,12	1,70	1,36	1,10	0,90	0,75	0,62	0,52
1,0	31,50	20,44	14,29	10,52	8,06	6,36	5,14	4,24	3,54	2,85	2,26	1,81	1,47	1,21	1,00	0,83	0,69
1,2	39,22	25,49	17,83	13,14	10,07	7,95	6,43	5,30	4,43	3,58	2,84	2,28	1,85	1,52	1,26	1,05	0,88

I valori delle portate in grassetto con carichi uniformemente distribuiti, sono riferiti ad una freccia > 1/200 L.
 The values shown in bold type with uniformly distributed loads refer to one deflection > 1/200 L.